


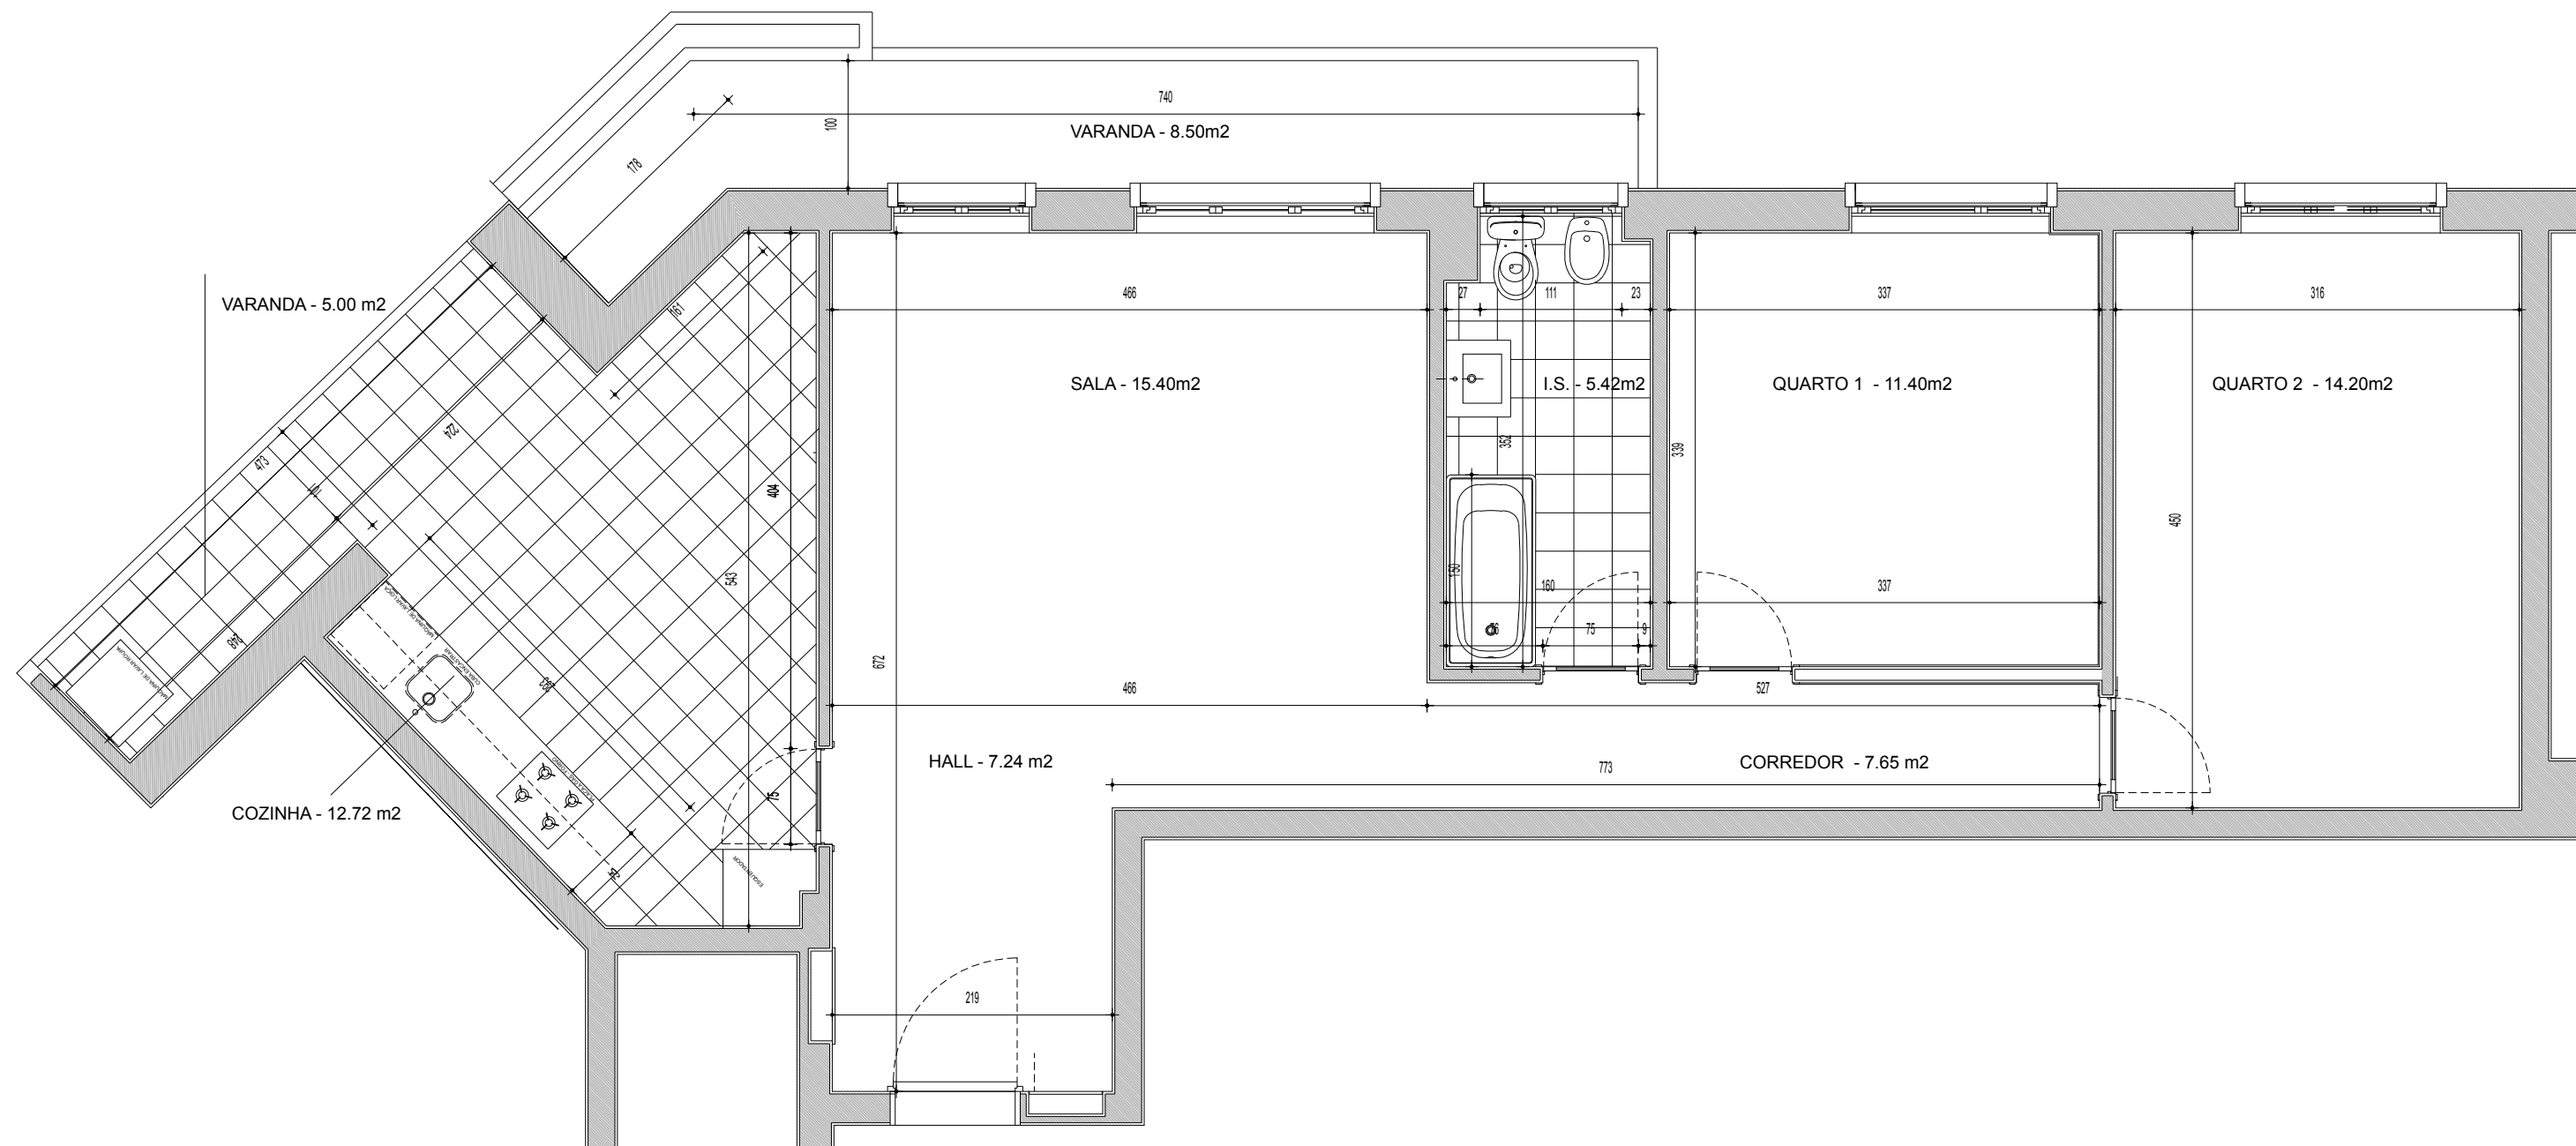

PLANTA ESC. 1:50

APARTAMENTO RUA VICTOR HUGO

Desenho :
PLANTA GERAL

Desenho n :
03

Data :
ABRIL . 2019

Escala :
1/50