


3º ESQ

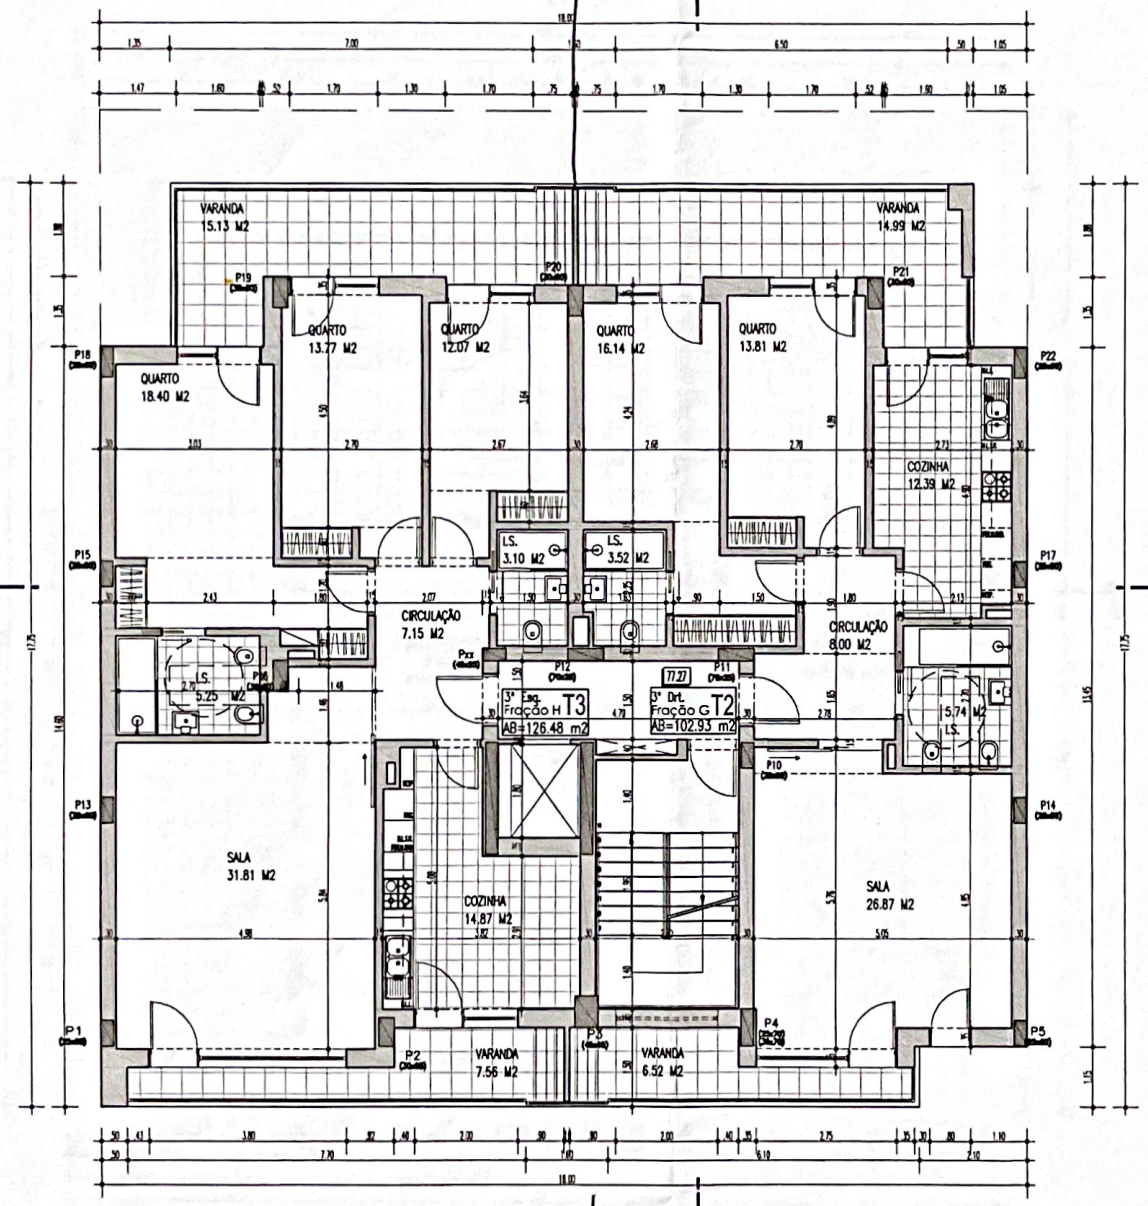

Técnico responsável
 Insc. O.A. n.º 1561
 legenda/notas

Assunto
Edifício Multifamiliar

Local
Qta. Sta. Teresa - Lote 39

Projecto
Telas Finais - PH

Desenhou Código Data
DF+NF+TP 0180 - Lote 39 Julho 2017

Peça

Planta Piso 3

Escala 1:100

Des. N.º **10.2**

3º Esq




Arqui 3, Arquitectos Associados Lda.
R. São Sebastião da Pedreira, 125 - 1.º 1050-207 LISBOA
Tel. 21 330 41 25 | E-mail: geral.arqui3@gmail.com

Técnico responsável

Insc. O.A. nº 1561

legenda/notas

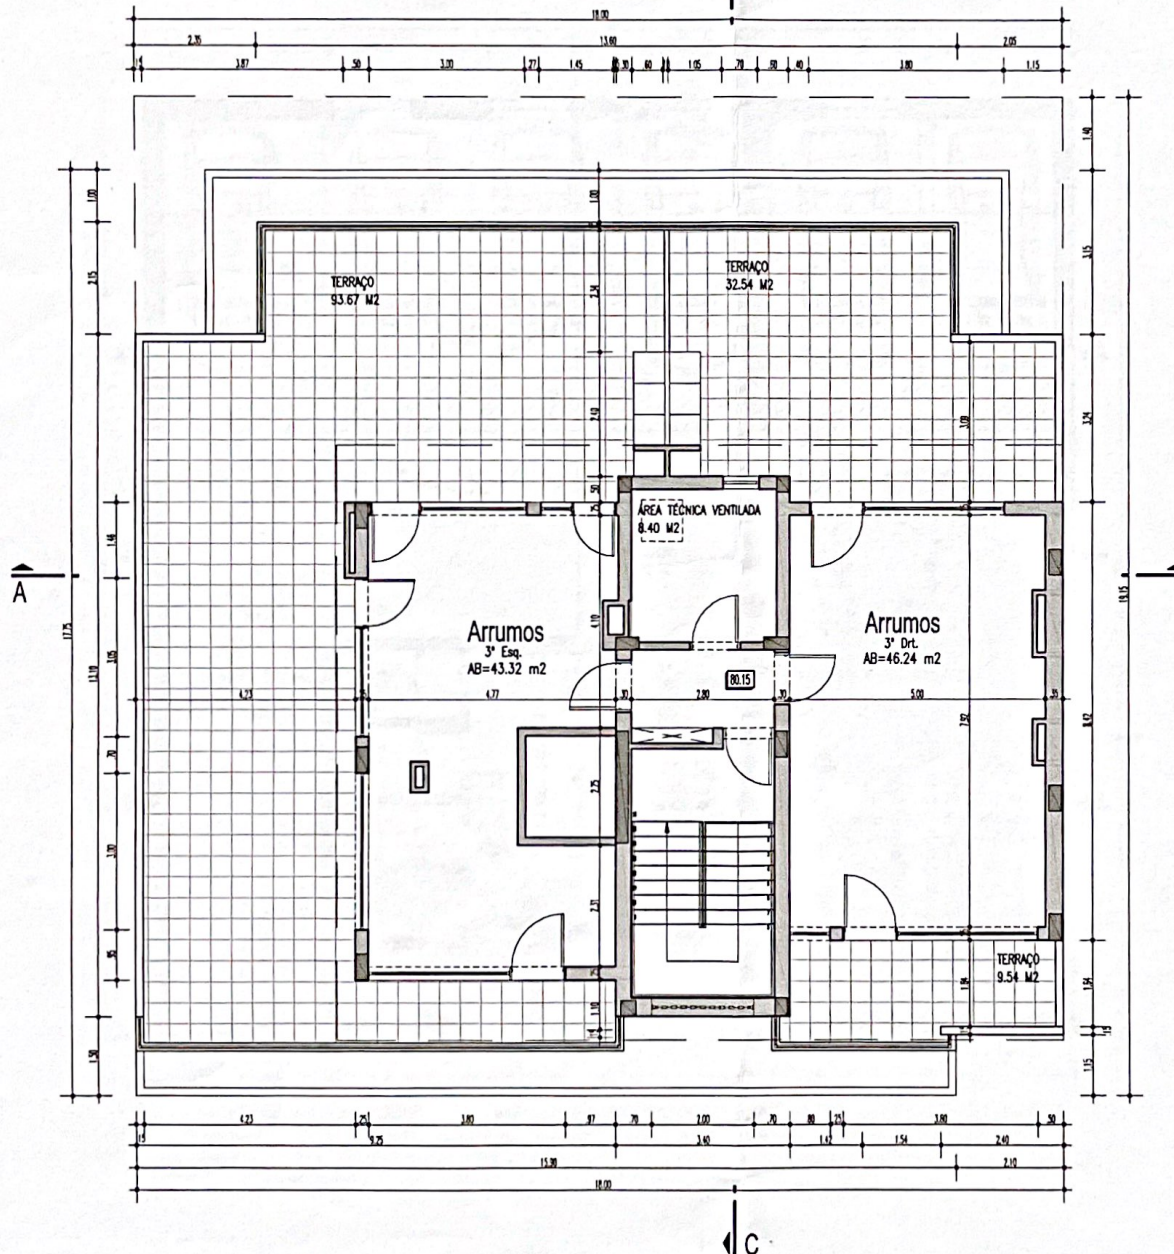

Assunto

Edifício Multifamiliar

Local

Qta. Sta. Teresa - Lote 39

Projecto

Telas Finais - PH

Desenhou

Código

Data

DF+NF+TP

0180 - Lote 39

Julho 2017

Peça

Planta Piso Técnico - Arrumos

Escala 1:100

Des. Nº

11

Falésia da Chameca - Sociedade
de Desenvolvimento Imobiliário, S.A.