


1

PLANTA DE PISO - LEVANTAMENTO

escala 1:50

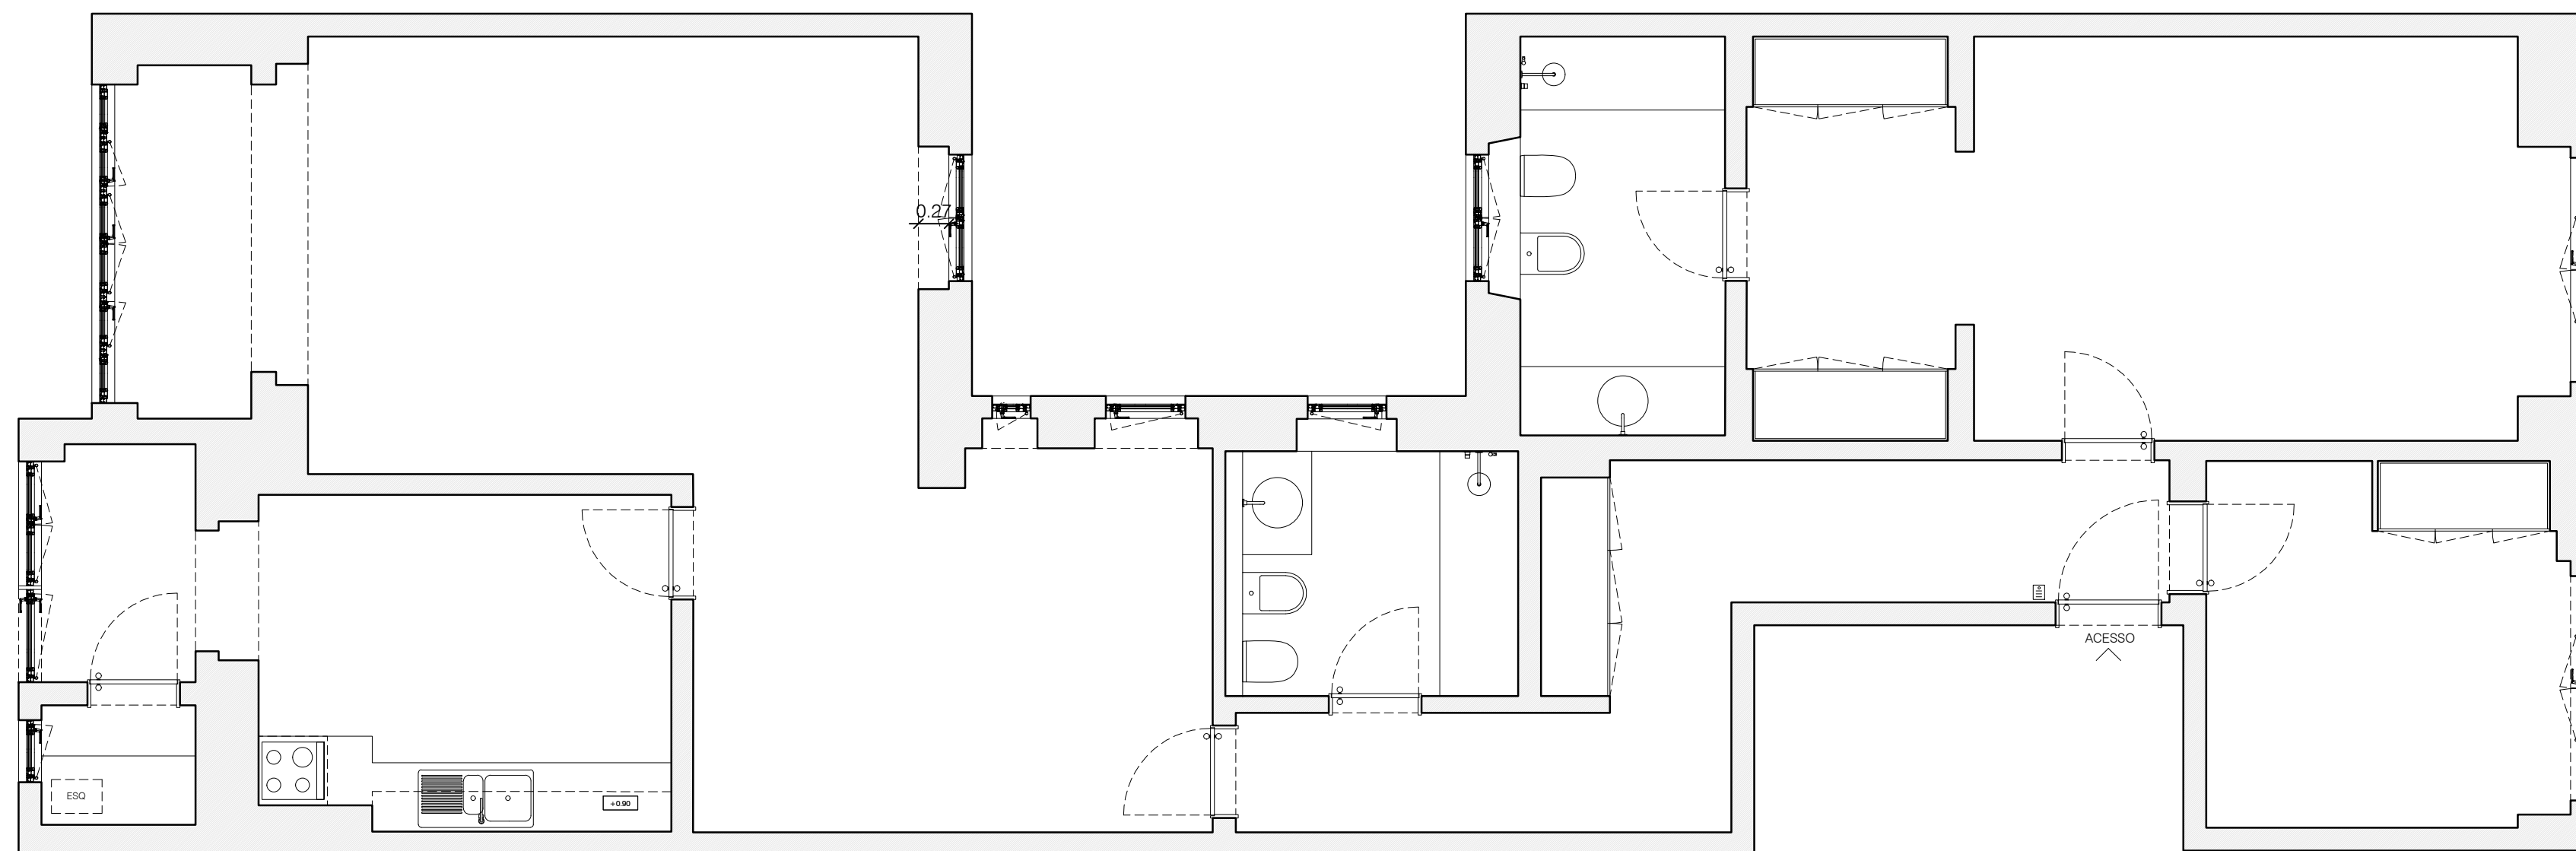

ARQUITECTURA

T +351 911 580 611

pb.dsigna@gmail.com

DONO DE OBRA

Margarida

PROJETO

Sã Bandeira 78 - Lisboa

DESIGNAÇÃO

PLANTA DE PISO  
Levantamento

LEVANTAMENTO

ESPECIALIDADE

Arquitetura

TÉCNICO RESPONSÁVEL

SUBSTITUÍDO SUBSTITUI

1 DESENHO Nº REV

PROJ. 0001

DATA 20/07/2020 A101 -

ESCALA 1/50

FORMATO ORIGINAL A2 - 594mm x 420mm