




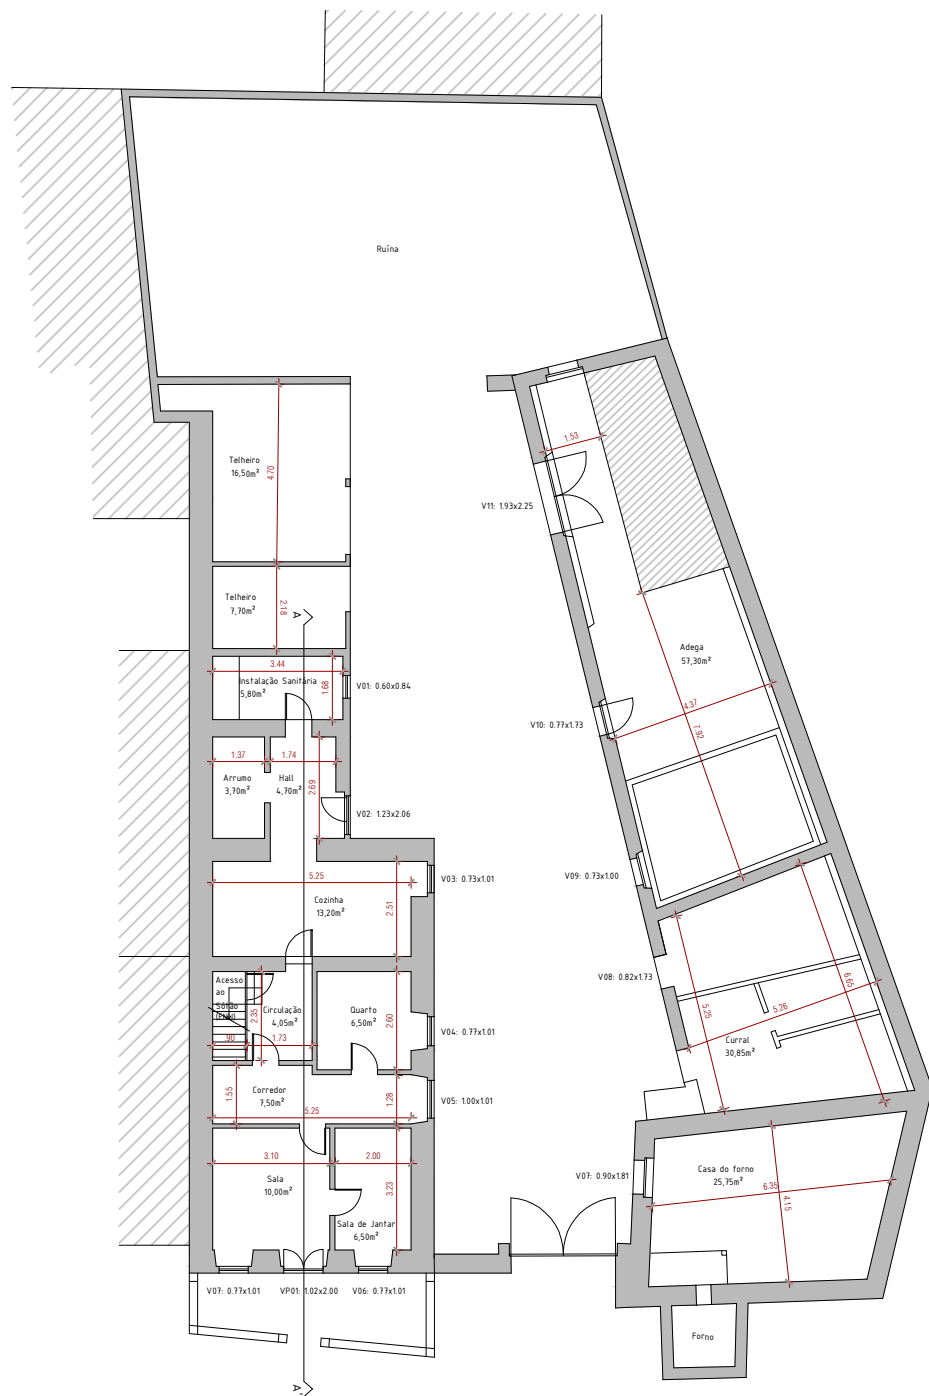

PLANTA DO PISO TÉRREO

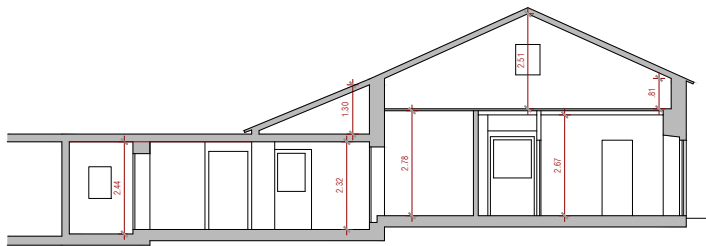

CORTE AA'

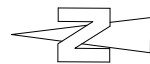

MARCO MARTINS, arquiteto

Tel. 917 916 921

e-mail: marcomartins.arq@sapo.pt

DESIGNAÇÃO
MORADIA UNIFAMILIAR E ANEXOS
EDIFÍCIO EXISTENTE

LOCALIZAÇÃO
MATOEIRA
CALDAS DA RAINHA

REQUERENTE
SANDRA VIANA

FASE

TÍTULO
PLANTA DO RÉS DO CHÃO

TÉCNICO RESPONSÁVEL
MARCO MARTINS
INSC. O.A. nº17277


ESCALA
1:200

VERSÃO / REVISÃO
A

REFERÊNCIA
25-06


DATA
NOVEMBRO 2025

FOLHA

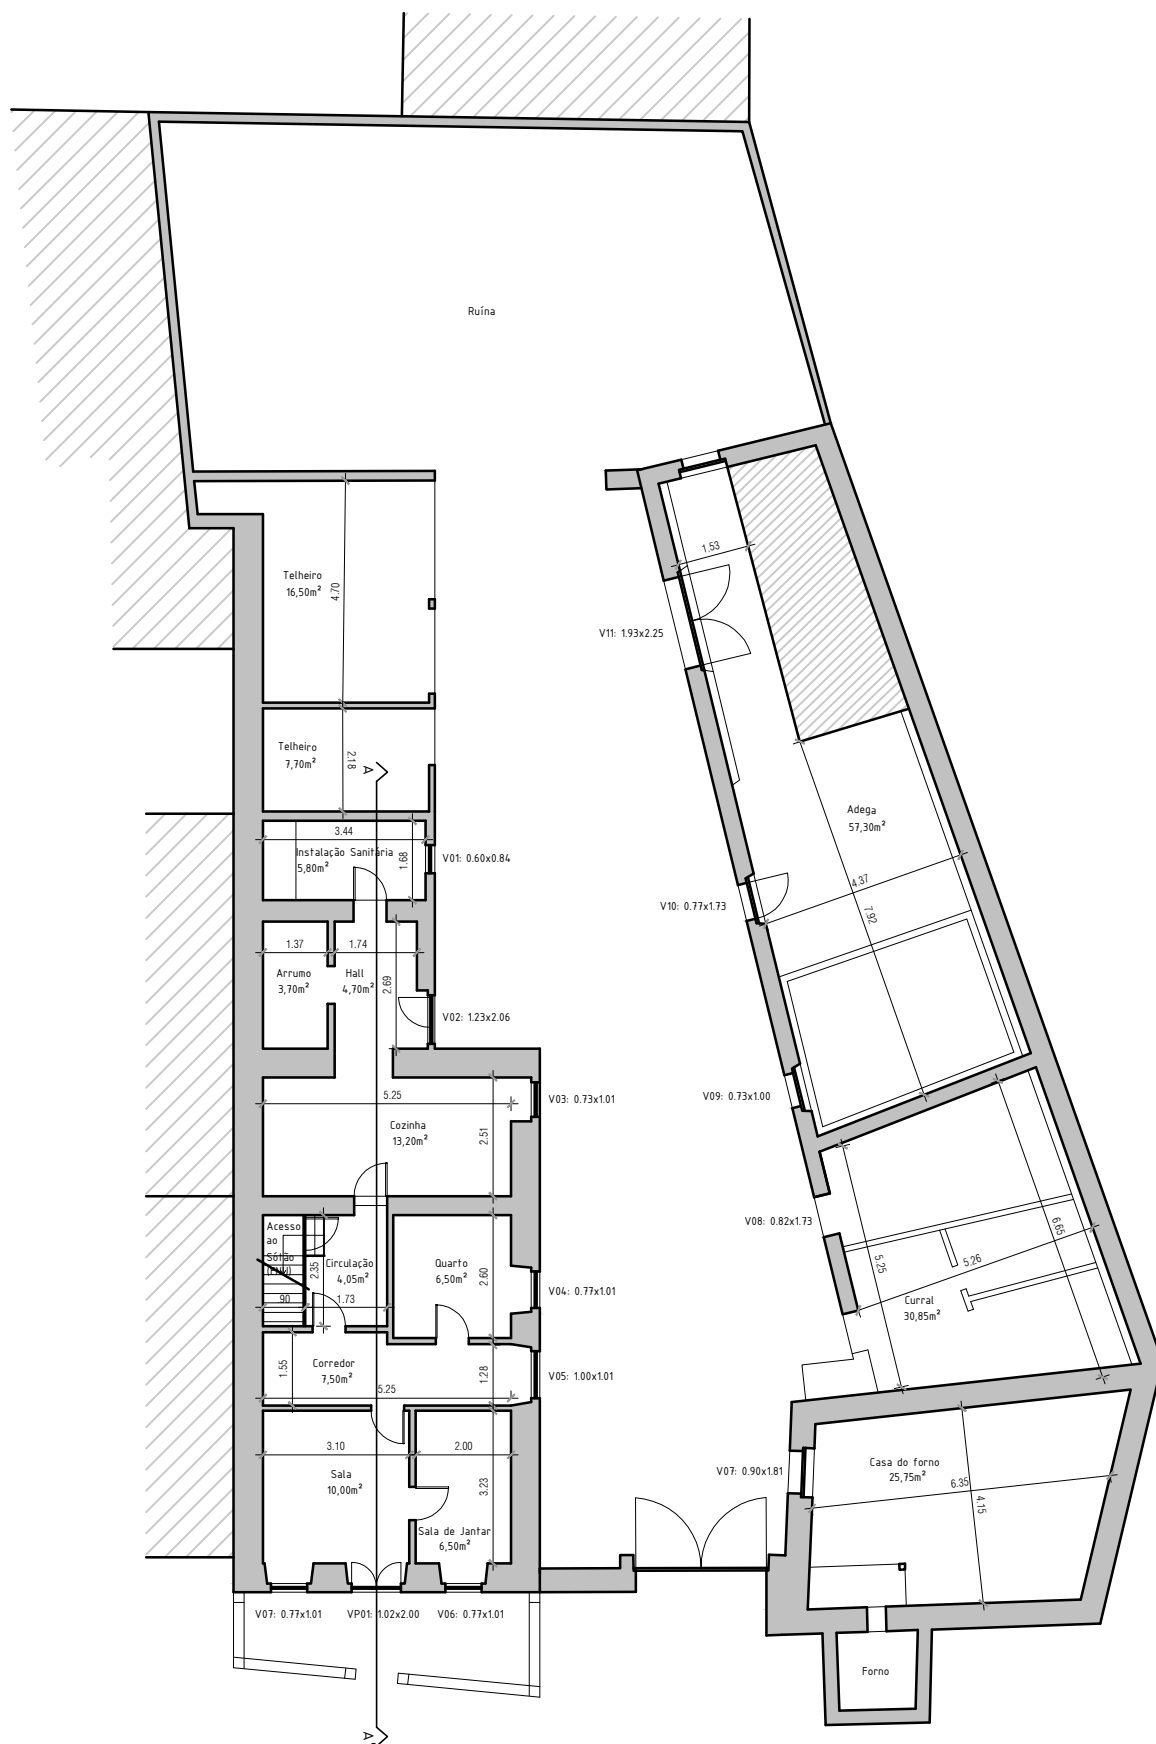

PLANTA DO PISO TÉRREO



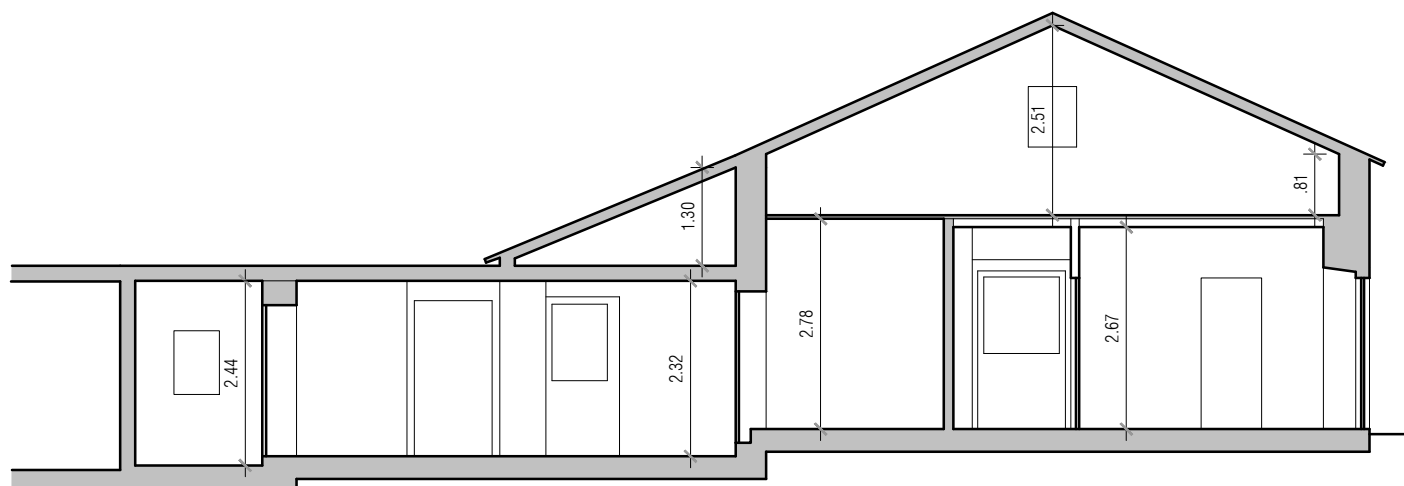

CORTE AA'

5m 1m 2m 5m