



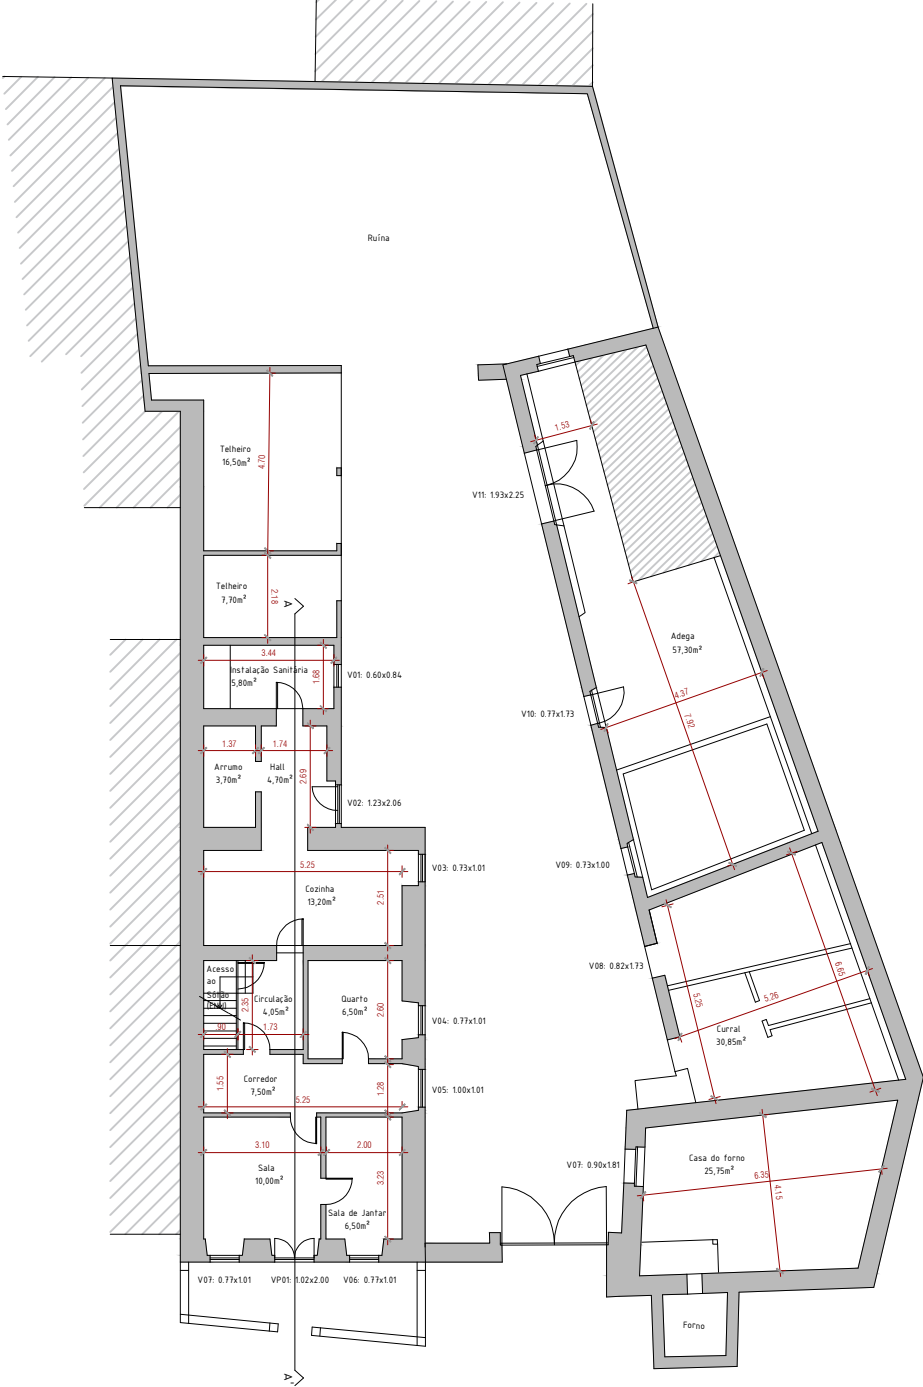

PLANTA DO PISO TÉRREO

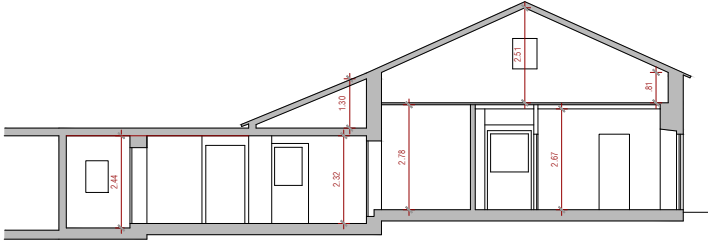


CORTE AA'



 MARCO MARTINS, arquiteto	
Tel. 917 916 921	e-mail: marcomartins.arq@sapo.pt
DESIGNAÇÃO MORADIA UNIFAMILIAR E ANEXOS EDIFÍCIO EXISTENTE	
LOCALIZAÇÃO MATOEIRA CALDAS DA RAINHA	
REQUERENTE SANDRA VIANA	
FASE	
TÍTULO PLANTA DO RÉS DO CHÃO	
TÉCNICO RESPONSÁVEL MARCO MARTINS INSC. O.A. nº17277	
ESCALA 1:200	VERSÃO / REVISÃO A
REFERÊNCIA 25-06	DATA NOVEMBRO 2025
FOLHA	


QUADRO DE ÁREAS

Área do terreno	524,00 m ²
Área de implantação / Área bruta	
Habitação (área privativa)	87,90 m ²
Anexos (área dependente)	182,00 m ²
Total	269,90 m ²
Área de logradouro	254,10 m ²

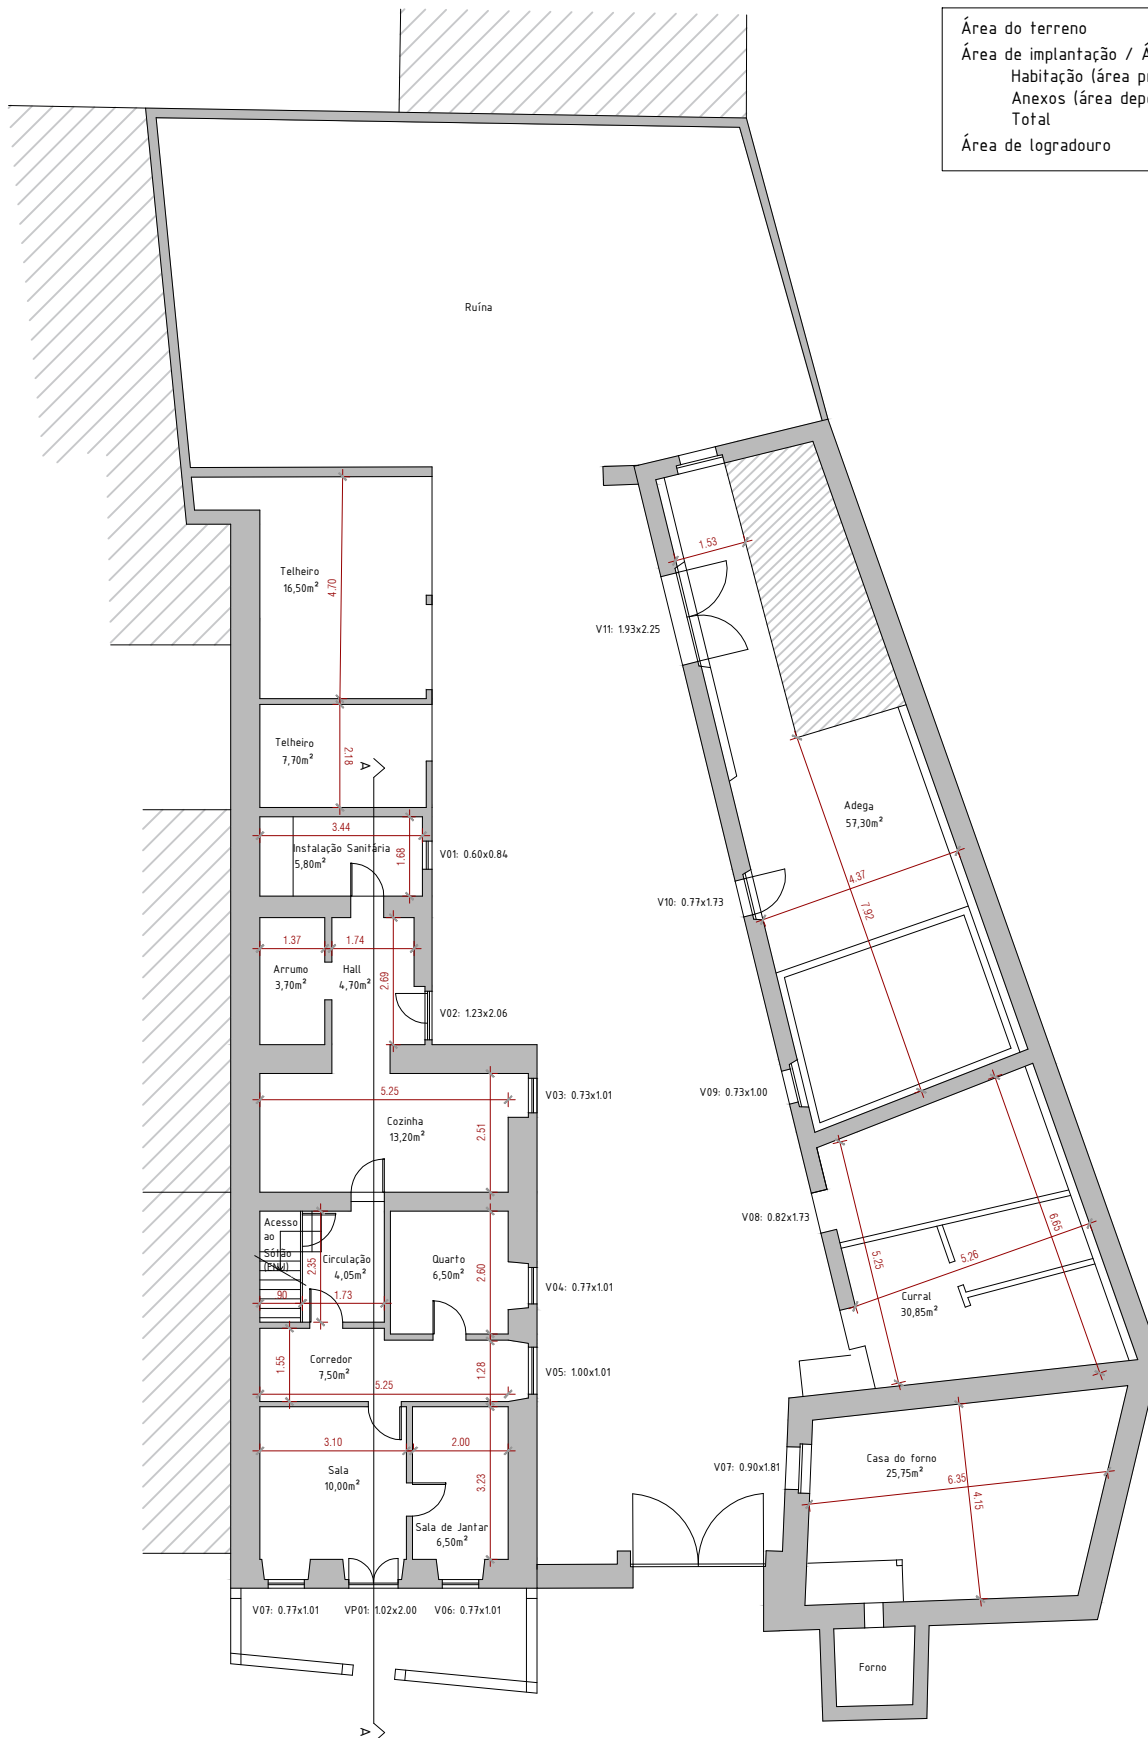

PLANTA DO PISO TÉRREO



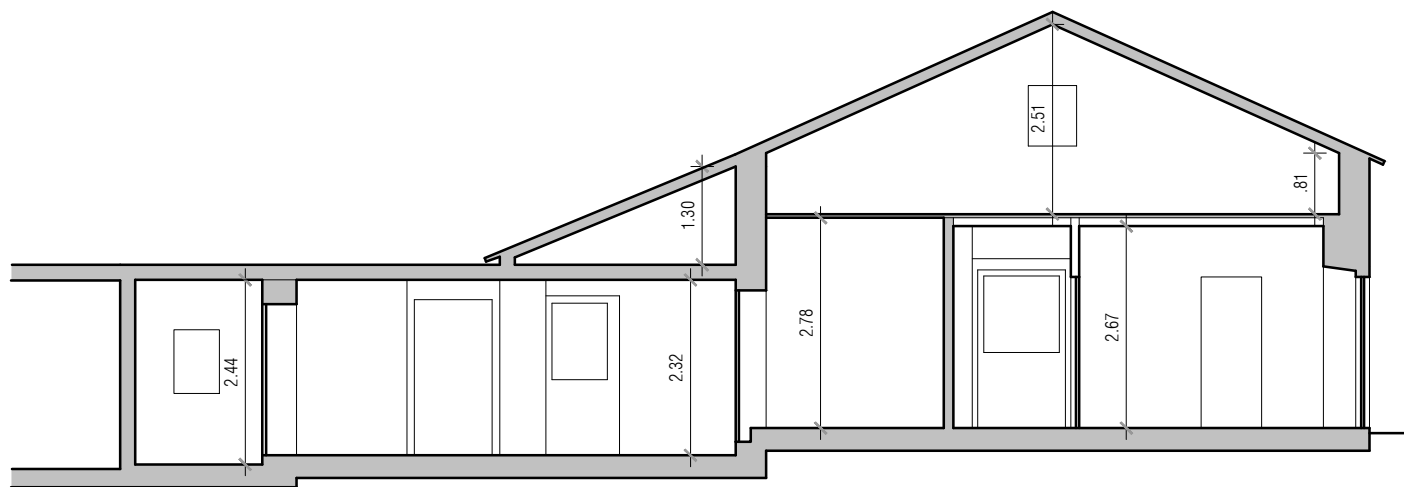

CORTE AA'

5m 1m 2m 5m