


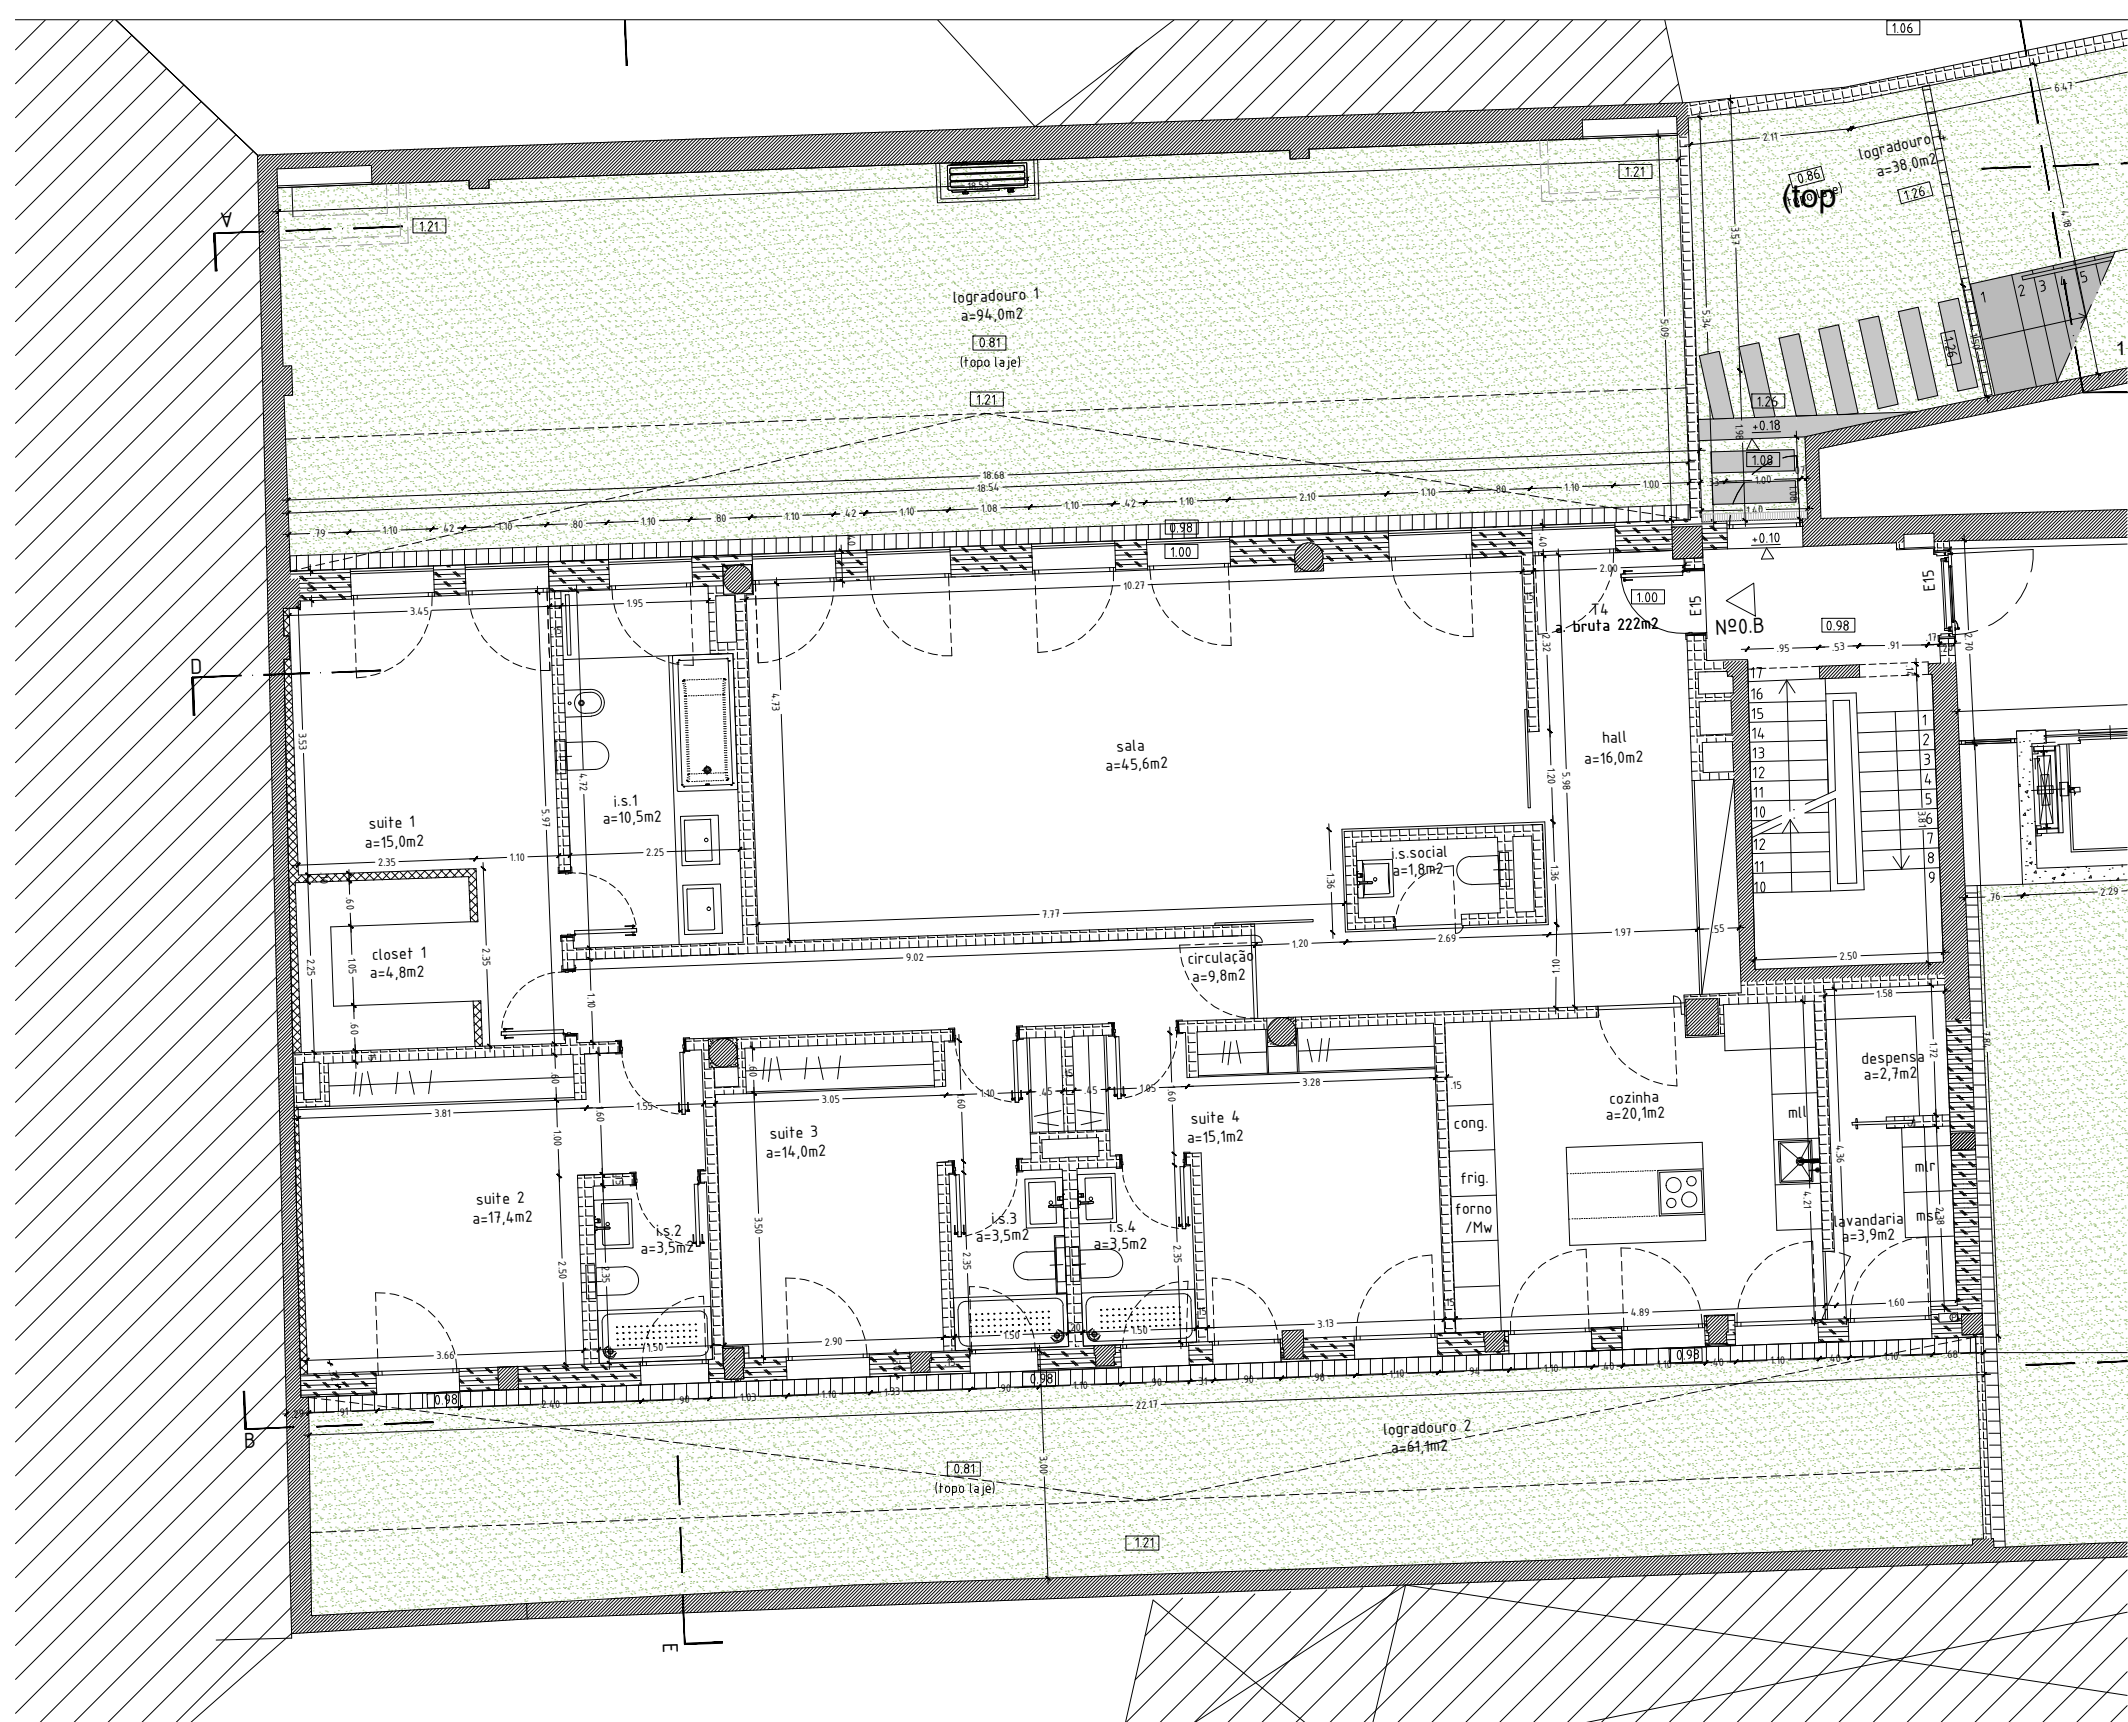

PROJECTO Alterações e Ampliação
FASE Execução
LOCALIZ. R. do Andaluz, 32 e 38, | Arroios | Lisboa

REQUER. SGIIA

PEÇA Proposta - Piso 0

ESC: 1/100

autoria Filipe Carvalho de Almeida, Raquel Martins Almeida, Joana Martins, Andreia Pereira, arqs.

téc. resp. FCA, ins OA nº12071

DATA: Set 2018

12

